


PERCORSI E USCITE DI EMERGENZA - PRESIDI ANTINCENDIO - PIANO PRIMO

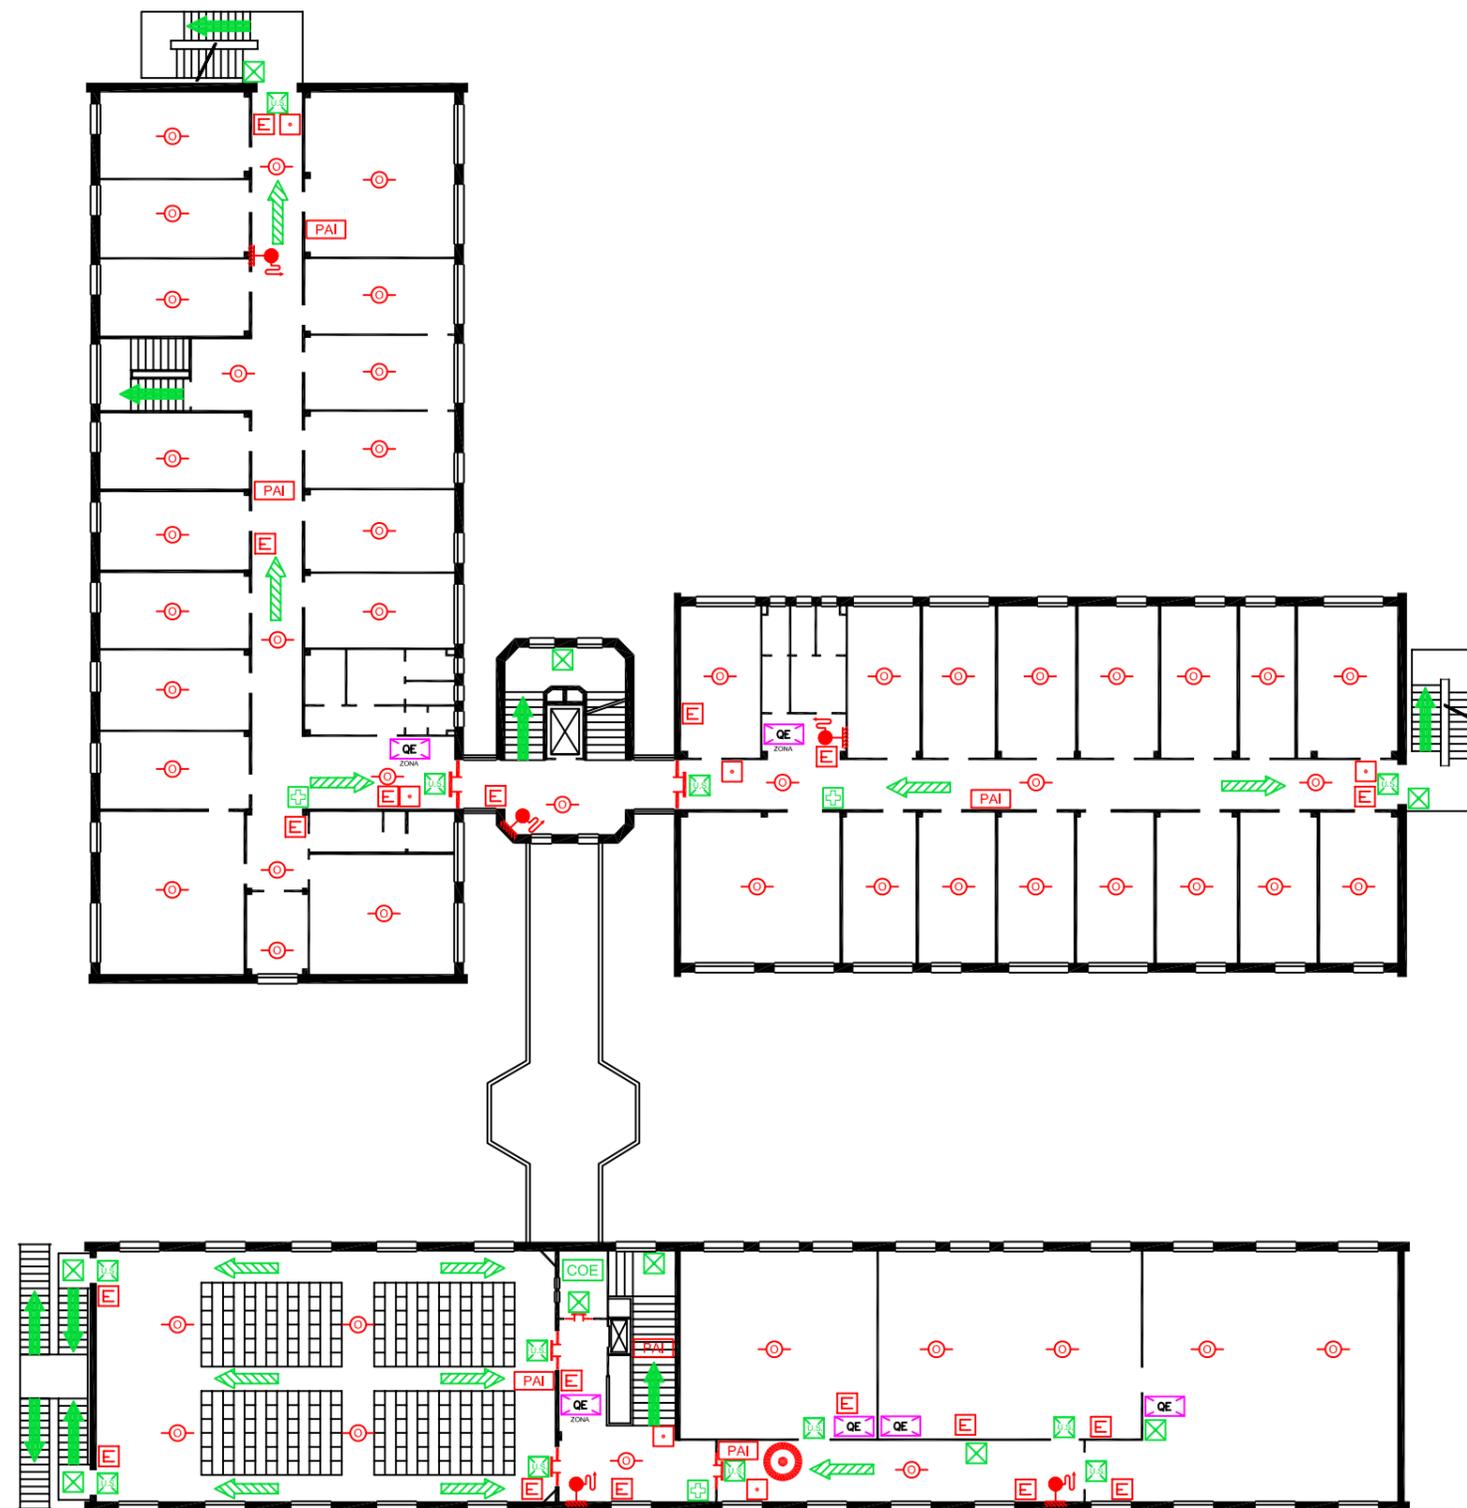

LEGENDA IMPIANTO ANTINCENDIO

-  PORTA RESISTENTE AL FUOCO
-  CONTATORE ENERGIA ELETTRICA
-  MANIGLIONE ANTIPANICO
-  VIA DI FUGA VERSO IL BASSO
-  VIA DI FUGA ORIZZONTALE
-  VIA DI FUGA VERSO L'ALTO
-  INDICAZIONE USCITA DI SICUREZZA
-  LAMPADA DI EMERGENZA
-  LAMPADA DI EMERGENZA CON PITTOGRAMMA DI SEGNALAZIONE
-  DOCCIA DI EMERGENZA
-  LAVAOCCHI DI EMERGENZA
-  CASSETTA PRONTO SOCCORSO
-  CENTRALE ALLARME INCENDIO
-  PRESIDIO ANTINCENDIO
-  ESTINTORE PORTATILE
-  ESTINTORE CARRELLATO
-  VALVOLA DI INTERCETTAZIONE
-  PANNELLO OTTICO ACUSTICO ALLARME INCENDIO
-  PANNELLO OTTICO ACUSTICO ALLARME GAS
-  PULSANTE SGANCIO ELETTRICO
-  INTERRUTTORE ELETTRICO ASCENSORE (USARE IN CASO DI EMERGENZA)
-  IDRANTE A MURO
-  CASSETTA A NASPO
-  IDRANTE SOPRASUOLO
-  ATTACCO PER AUTOPOMPA VVF
-  PULSANTE MANUALE ALLARME INCENDIO
-  TROMBA ELETTRICA
-  RILEVAZIONE FUMI
-  RILEVAZIONE GAS
-  RILEVAZIONE OSSIGENO
-  RILEVAZIONE LINEARE FUMI
-  QUADRO ELETTRICO
-  GRUPPO DI CONTINUITA' ASSOLUTA
-  CENTRALE ALLARME ANTINTRUSIONE
-  CENTRALE RILEVAZIONE GAS
-  CENTRO OPERATIVO EMERGENZA
-  PUNTO DI RACCOLTA
-  INDICATORE "VOI SIETE QUI"

NORME DI COMPORTAMENTO

- DURANTE L'ATTIVITA' ORDINARIA:
- I PERCORSI DI SICUREZZA DEVONO ESSERE MANTENUTI LIBERI DA QUALSIASI INGOMBRO
 - PRESSO LE USCITE DI SICUREZZA NON DEVONO ESSERE DEPOSITATI MATERIALI CHE POSSANO LIMITARE LE FASI DI ESODO
 - QUALSIASI INEFFICIENZA DEI DISPOSITIVI DI SICUREZZA DEV'ESSERE SUBITO NOTIFICATA AL SERVIZIO MANUTENZIONE.
- DURANTE LA FASE DI EMERGENZA/ESODO:
- SOSPENDERE LE LEZIONI E LE ATTIVITA' LAVORATIVE
 - LASCIARE LE AULE E GLI UFFICI MANTENENDO LA CALMA
 - PERCORRERE LE VIE DI ESODO SENZA CORRERE E SENZA CREARE CONFUSIONE
 - NON PORTARE AL SEGUITO ALCUN ATTREZZO O PACCO
 - NON SOSTARE IN PROSSIMITA' DELLE USCITE DI SICUREZZA
 - UTILIZZARE I MEZZI DI ESTINZIONE IN MODO CORRETTO
 - SEGUIRE RIGOROSAMENTE IL PIANO DI SICUREZZA AZIENDALE E LE INDICAZIONI FORNITE DALLE SQUADRE DI SOCCORSO
 - NON GRIDATE "AL FUOCO" E CHIUDETTE LA PORTA.
- PER CHI NON PUO' MUOVERSI ATTENDERE L'ARRIVO DEL PERSONALE DI EMERGENZA ADDETTO ALL'EVACUAZIONE. NON USARE L'ASCENSORE.

NUMERI TELEFONICI UTILI

- EMERGENZA SERVIZI TECNICI	049 8273897
- EMERGENZA SERVIZI PATRIMONIALI	049 8273898
- CARABINIERI	112
- POLIZIA	113
- VIGILI DEL FUOCO	115
- EMERGENZA MEDICA	118
- UFFICIO TECNICO DIPARTIMENTO:	7700
PER CHI CHIAMA DALL'INTERNO	
PER CHI CHIAMA DALL'ESTERNO	049 8277700

UNIVERSITA' DEGLI STUDI DI PADOVA

SERVIZIO PREVENZIONE E PROTEZIONE
 Riviera Tito Livio, 6 - PADOVA
 Tel. 0498273274 - Fax. 0498273269
 e mail: sicurezza@unipd.it

DIPARTIMENTO DI INGEGNERIA DELL'INFORMAZIONE
 00275 EDIFICIO EX AGRARIA NUOVA - via Gradenigo, 6/b - PADOVA